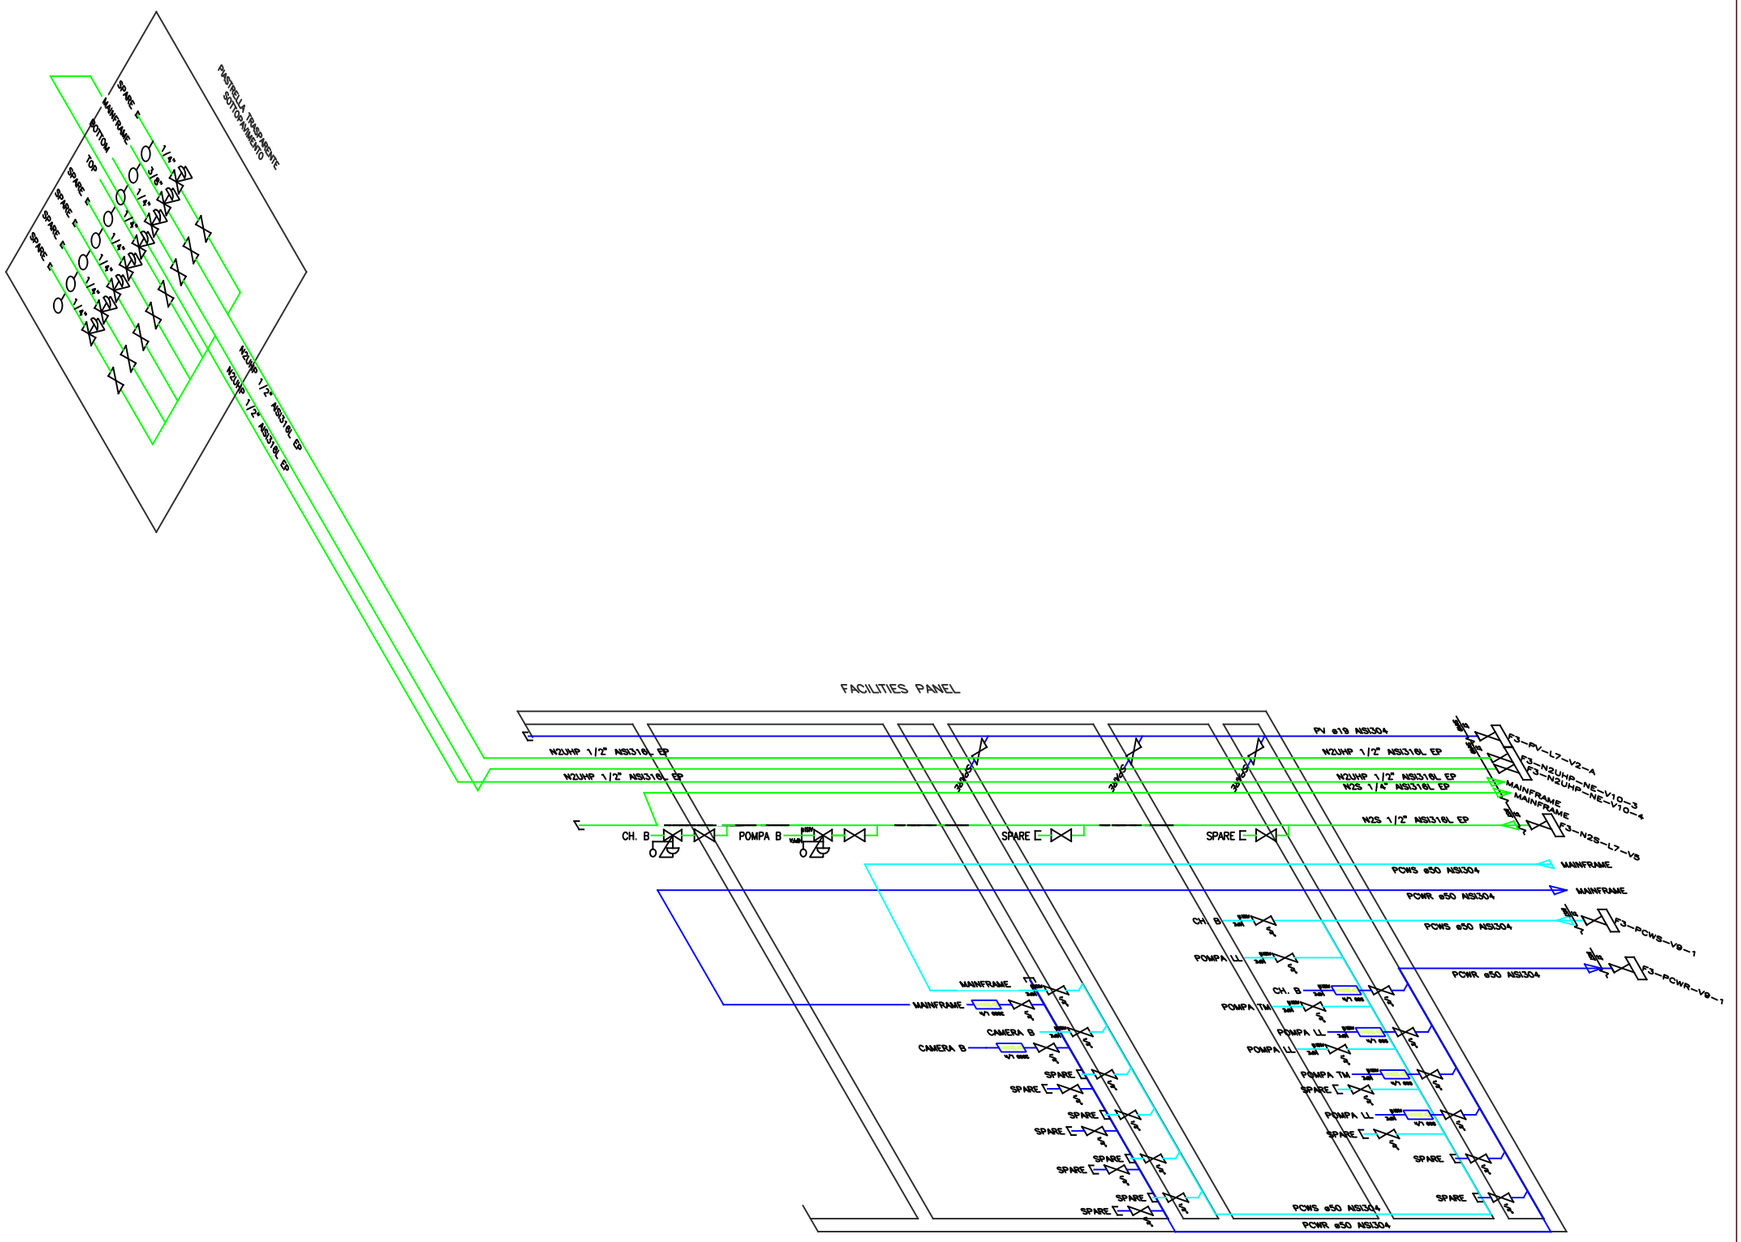
PIASTRELLA TRASPARENTE SOTTOPAVIMENTO
SPARE ø
MAINFRAME
BOTTOM
TOP
SPARE ø
SPARE ø
SPARE ø
1/4"
3/8"
1/4"
1/4"
1/4"
1/4"
N2UHP 1/2" AISI316L EP
N2UHP 1/2" AISI316L EP
FACILITIES PANEL
N2UHP 1/2" AISI316L EP
N2UHP 1/2" AISI316L EP
CH. B
POMPA B
SPARE
SPARE
PV ø19 AISI304
N2UHP 1/2" AISI316L EP
N2UHP 1/2" AISI316L EP
N2S 1/4" AISI316L EP
N2S 1/2" AISI316L EP
F3-PV-L7-V2-A
F3-N2UHP-NE-V10-3
F3-N2UHP-NE-V10-4
MAINFRAME
MAINFRAME
F3-N2S-L7-V8
PCWS ø50 AISI304
PCWR ø50 AISI304
MAINFRAME
MAINFRAME
CH. B
POMPA LL
POMPA TM
POMPA LL
POMPA TM
POMPA LL
SPARE
SPARE
SPARE